


Bebauungsplan "Gewerbegebiet II" im OT Wiesenhagen/ Klein Schulendorf

Biotopkarte

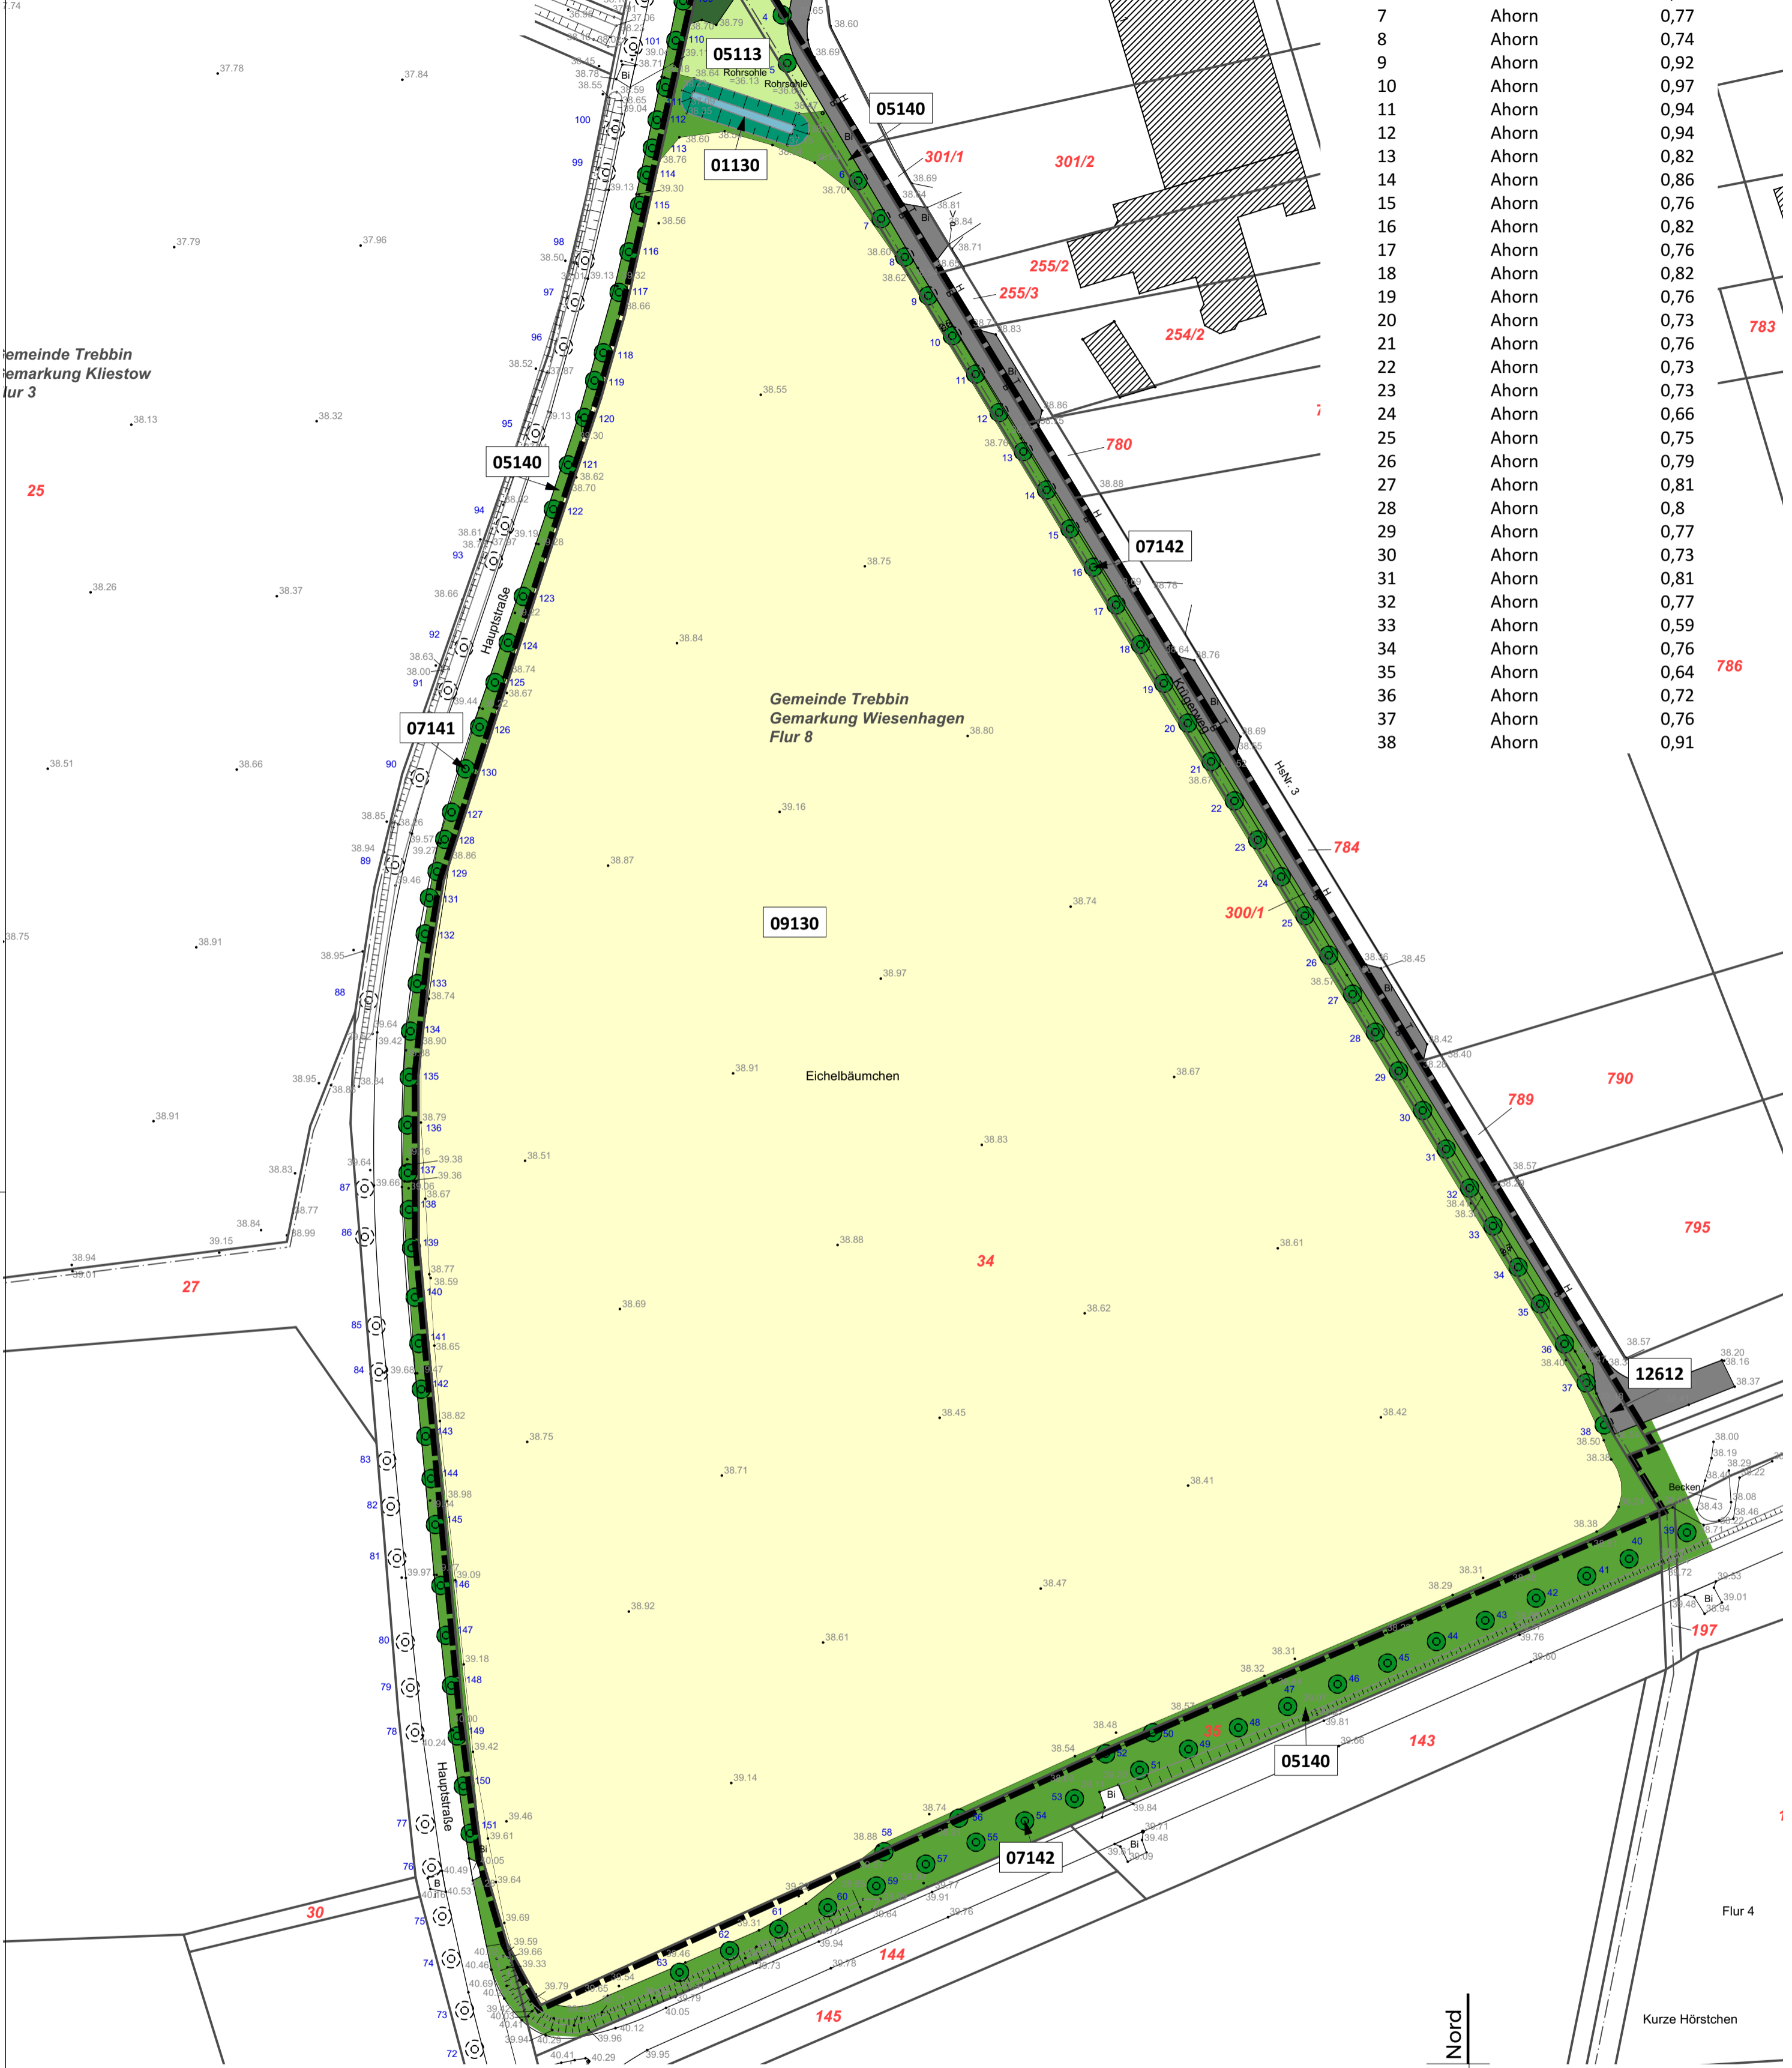

| Baumverzeichnis (im Plangebiet) | | |
|---------------------------------|---------|-------------|
| Nr. im Lageplan | Baumart | Stammumfang |
| 4 | Ahorn | 0,71 |
| 5 | Ahorn | 0,77 |
| 6 | Ahorn | 0,87 |
| 7 | Ahorn | 0,77 |
| 8 | Ahorn | 0,74 |
| 9 | Ahorn | 0,92 |
| 10 | Ahorn | 0,97 |
| 11 | Ahorn | 0,94 |
| 12 | Ahorn | 0,94 |
| 13 | Ahorn | 0,82 |
| 14 | Ahorn | 0,86 |
| 15 | Ahorn | 0,76 |
| 16 | Ahorn | 0,82 |
| 17 | Ahorn | 0,76 |
| 18 | Ahorn | 0,82 |
| 19 | Ahorn | 0,76 |
| 20 | Ahorn | 0,73 |
| 21 | Ahorn | 0,76 |
| 22 | Ahorn | 0,73 |
| 23 | Ahorn | 0,73 |
| 24 | Ahorn | 0,66 |
| 25 | Ahorn | 0,75 |
| 26 | Ahorn | 0,79 |
| 27 | Ahorn | 0,81 |
| 28 | Ahorn | 0,8 |
| 29 | Ahorn | 0,77 |
| 30 | Ahorn | 0,73 |
| 31 | Ahorn | 0,81 |
| 32 | Ahorn | 0,77 |
| 33 | Ahorn | 0,59 |
| 34 | Ahorn | 0,76 |
| 35 | Ahorn | 0,64 |
| 36 | Ahorn | 0,72 |
| 37 | Ahorn | 0,76 |
| 38 | Ahorn | 0,91 |

| Code | Biototyp |
|--------|-------------------------------------|
| 011330 | Gräben |
| 05113 | ruderales Wiesen |
| 05142 | Staudenfluren und -säume |
| 07100 | flächige Laubgebüsche |
| 07142 | Baumreihen |
| 07141 | Alleen |
| 09130 | Intensiv genutzte Äcker |
| 12612 | Straßen mit Asphalt oder Betondecke |

| | | | |
|--|-----------------|---|--|
| Projekt Bebauungsplan „Gewerbegebiet II“ im OT Wiesenhagen/ Klein Schulendorf Biotopkarte | | Verfahrensträger Nola Entwicklungsgesellschaft mbH Bismarckallee 9 14193 Berlin | |
| Planungsphase | Vorentwurf | | Planungsbüro für Stadt und Landschaft Schulweg 1 15711 Königs Wusterhausen 03375.52357-30 info@stadt-land-brehm.de www.stadt-land-brehm.de |
| bearbeitet | Schmidt, Pogoda | | |
| gezeichnet | Schmidt | | |
| Maßstab | 1:1000 | | |
| Planformat | A2 | Projekt-Nr. | L-21-37 |
| | | Datum | 10.08.2023 |